


A321PN	FHF32W×1 PN 富士型	B322PN	FHF32W×2 PN 富士型	C321PH	FHF32W×1 PH 初期照度補正 埋込下面開放	D322PH	FHF32W×2 PH 初期照度補正	E324	FHP32W×4 埋込下面パネル	F323	FHP32W×3 埋込下面ルーバ	H100	FHD100W×1 シーリングライト
A321PH	FHF32W×1 PH 初期照度補正 富士型	B322PH	FHF32W×2 PH 初期照度補正 富士型				埋込下面開放						
I85	FHD85W×1 シーリングライト	J322PH	FHF32W×2 業務用浴室灯 初期照度補正	L-LED	LED7.4W ダウンライト	M-LED	LED7.4W 軒下用ダウンライト	N301	FCL30W×1 浴室灯 防湿型	O201	FL20W×1 キッチンライト	Q321PH	FHF32W×1 PH 初期照度補正 埋込下面開放・防雨防湿型 (SUS製)
R321PH	FHF32W×1 PH ウォールライト	U-LED	LED6.8W ダウンライト	g	EFD15W×1 浴室灯	b	EFD15W×1 ペンダント	c	FHC34形+27形 (昼白色) シーリングライト	d	EFD10W×1 ブラケット	e	FHP23W×3 埋込下面ルーバ (環境配慮型)
f	JDR40W×1 アーム式ベットライト	g	FHD85W×1 シーリングライト	h	FHD40W×1 埋込下面パネル								
	アーム式ベットライト ダイクール電球40w												

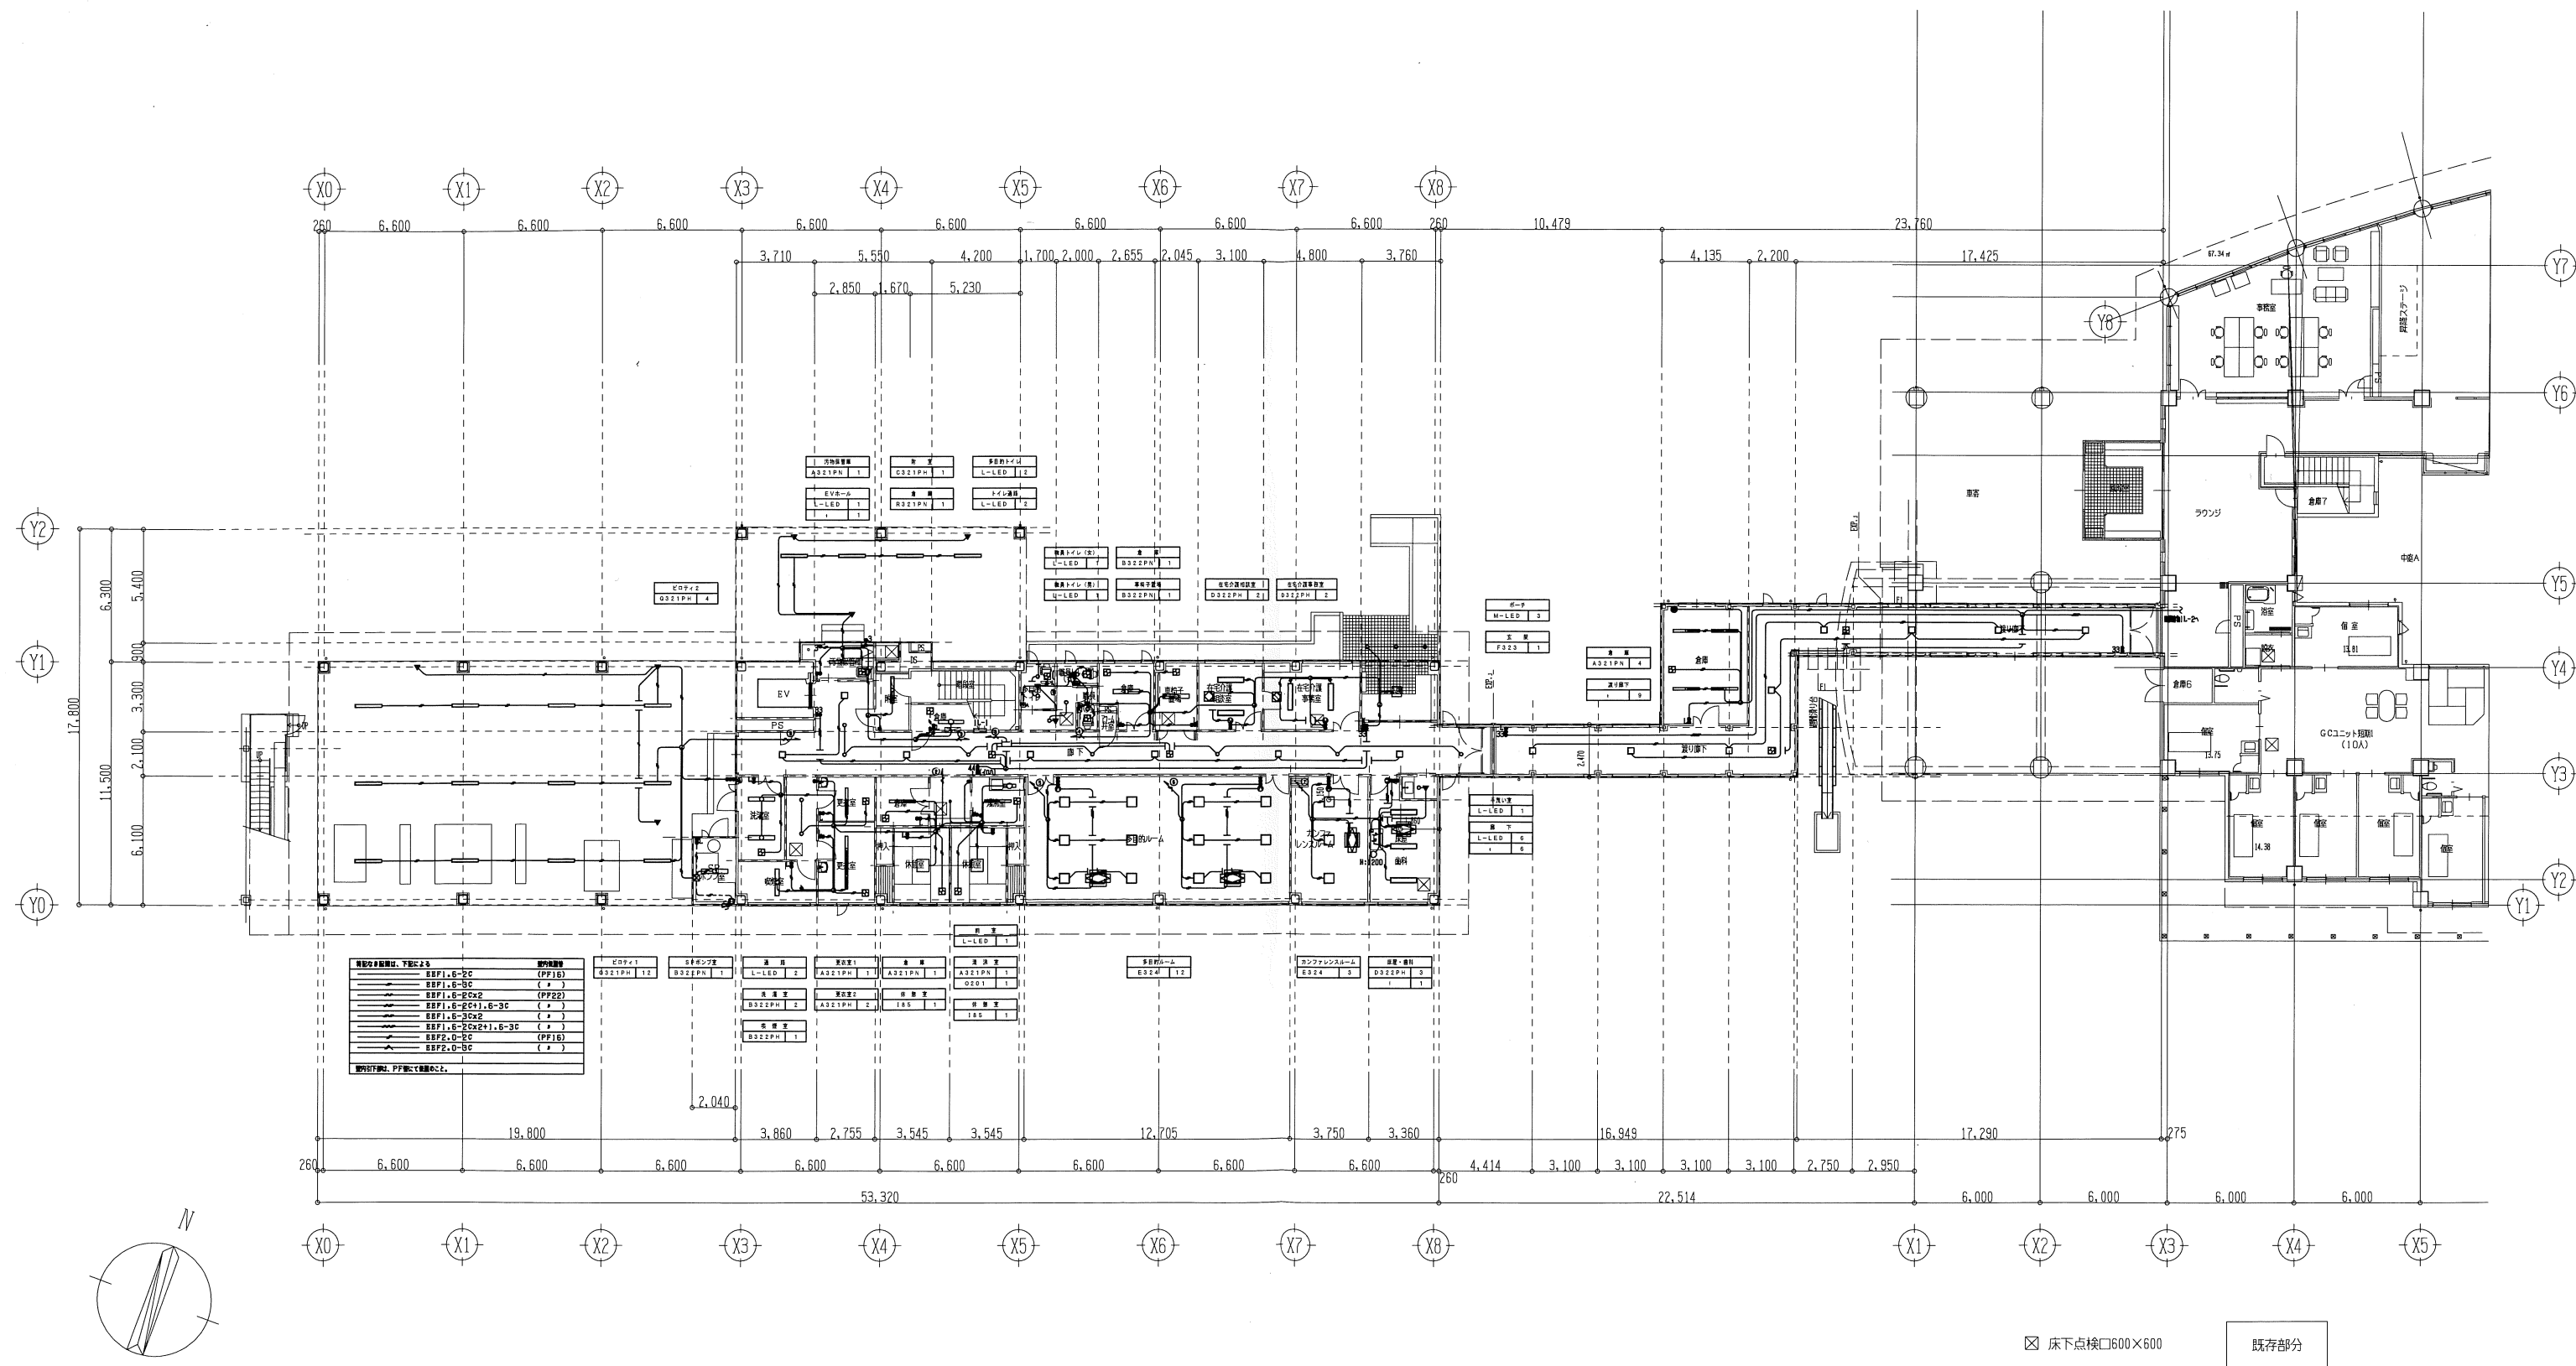

工事名称 特別養護老人ホーム スマイル赤泊 増築工事  
図面名称 電灯設備 1階平面図

縮尺  
A1 1:150  
A3 1:300

設計監理  
施工会社

株式会社 基設計  
連携・共栄特定共同企業体

校閲  
設計  
番号

承認


確認

担当  
者


作図

図面NO  
E - 16

作成  
年月日 平成 24年 5月 31日

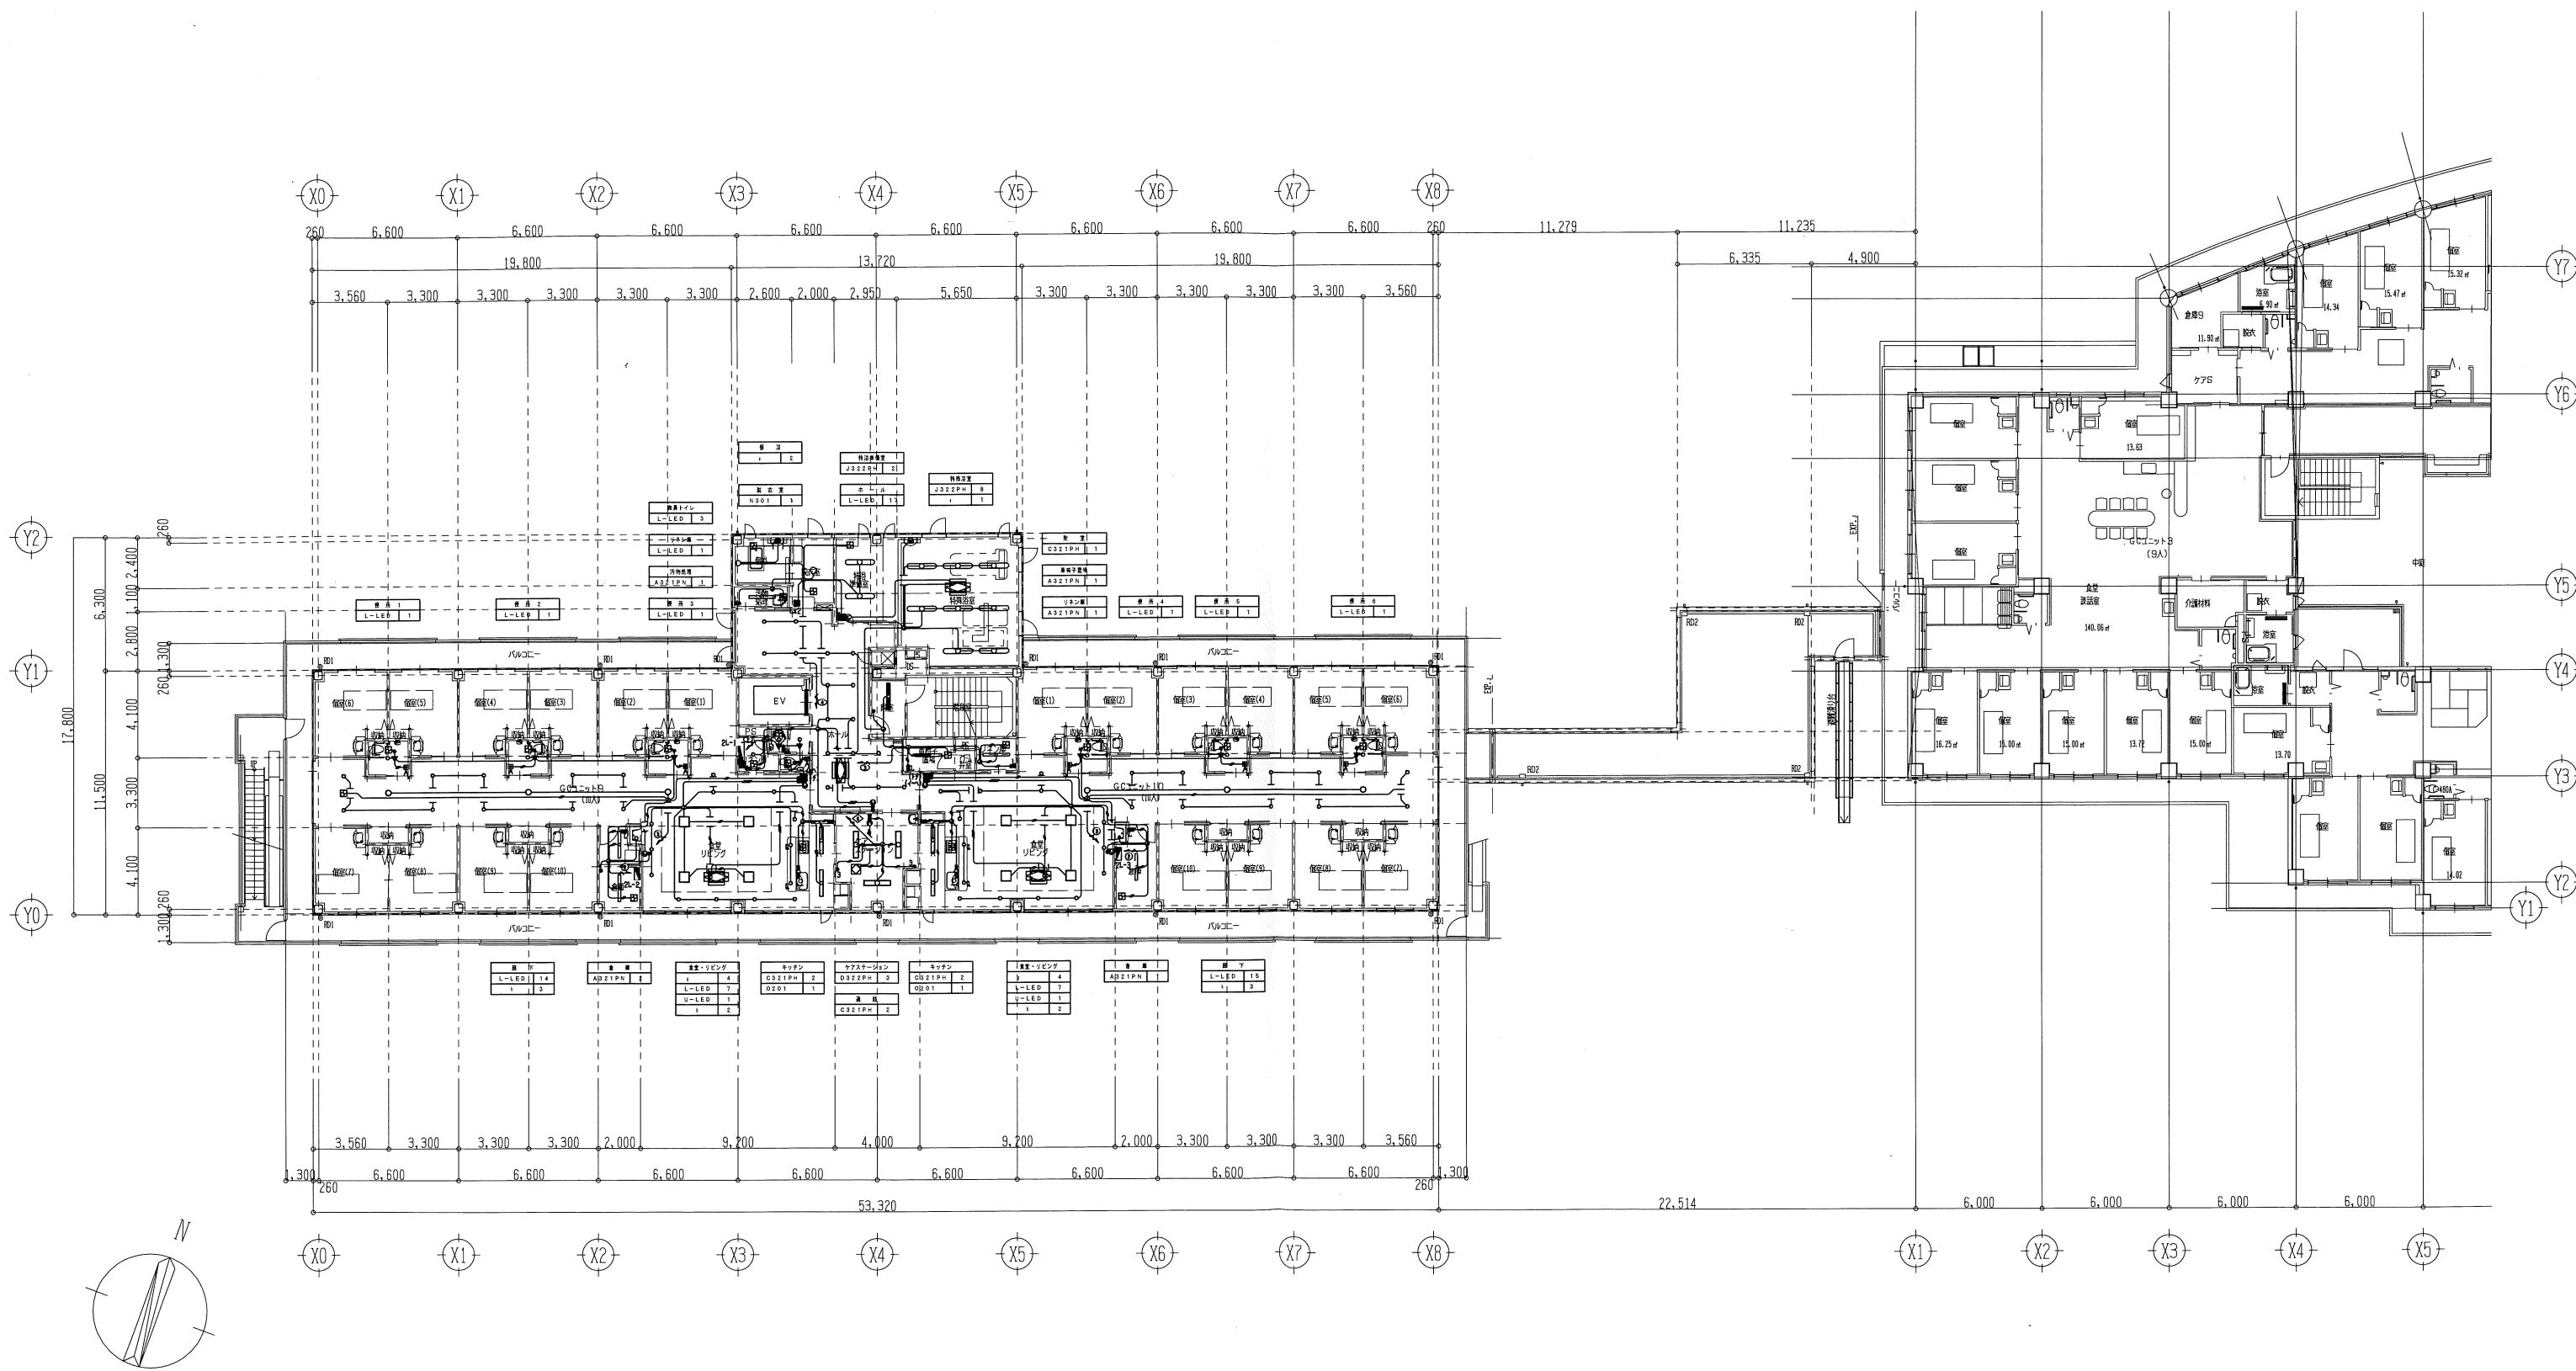

工事名称 特別養護老人ホーム スマイル赤松 増築工事		縮尺 A1 1:150 A3 1:300	設計監理 株式会社 基 設 計	校 勘 承認 確認 担当者 作 図	図面 NO E - 17
図面名称 電灯設備 2階平面図			施 工 会 社 遠藤・共栄特定共同企業体	設計 年月日 平成 24年 5月 31日	

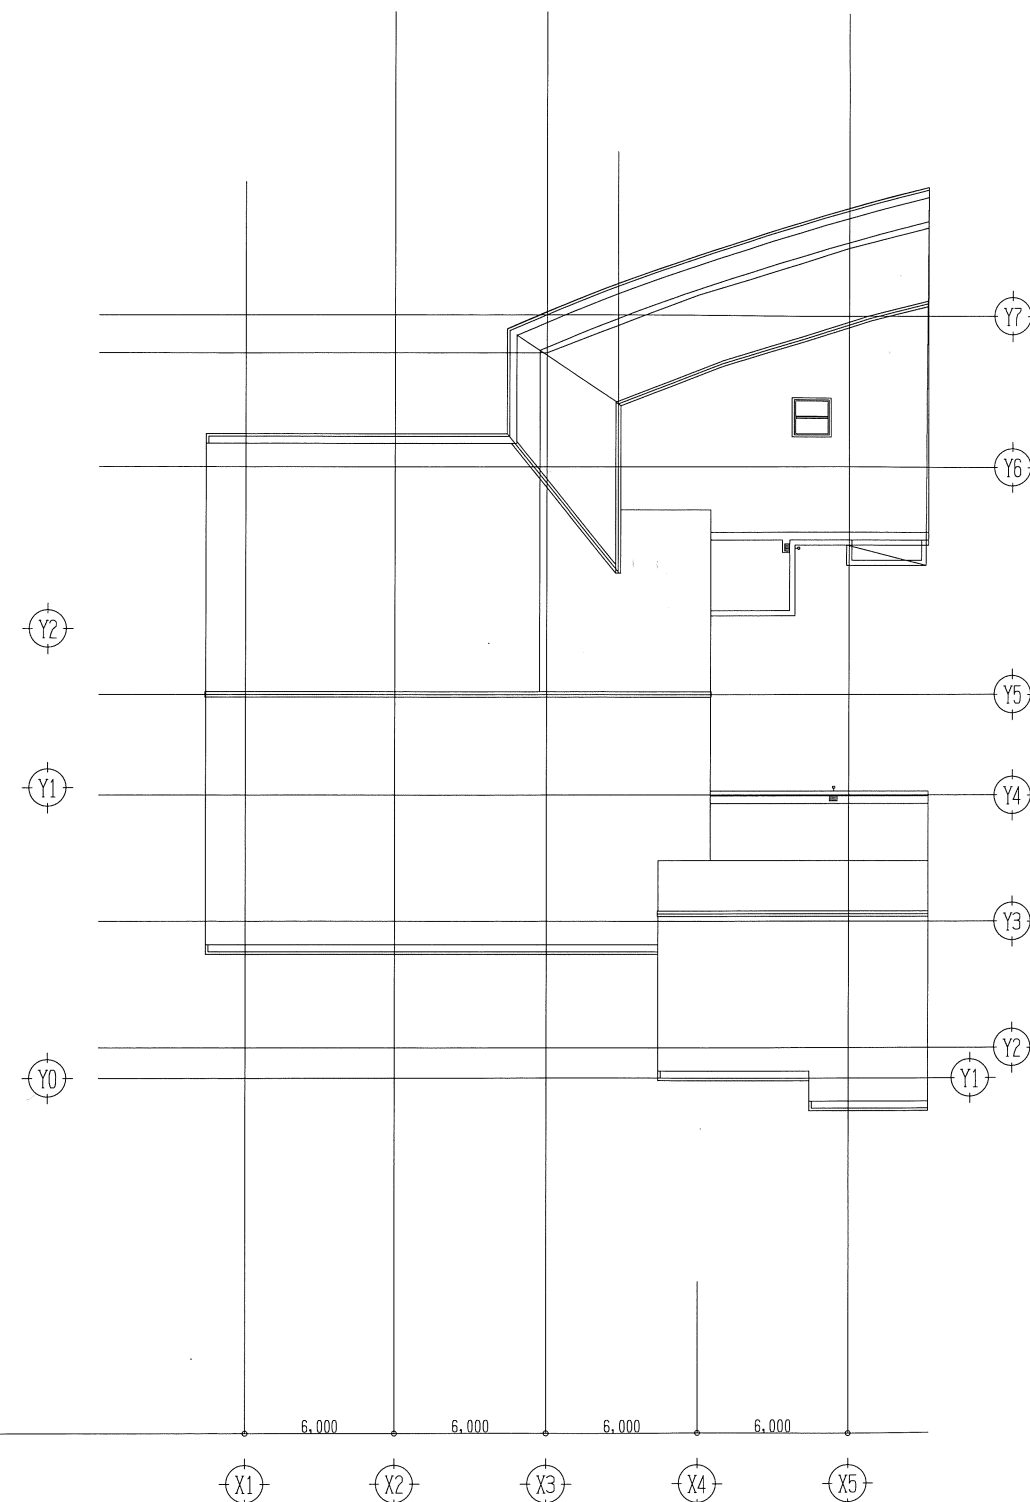

工事名称	特別養護老人ホーム スマイル赤泊 増築工事	縮尺	A1 1:150 A3 1:300	設計監理	株式会社 基 設 計	校 閲	承 認	確 認	担 当 者	作 図	図面 NO
図面名称	電灯設備 3階平面図			施 工 会 社	遠藤・共栄特定共同企業体	設計 番号		成 年 月 日	平成 24年 5月 31日		E - 18